
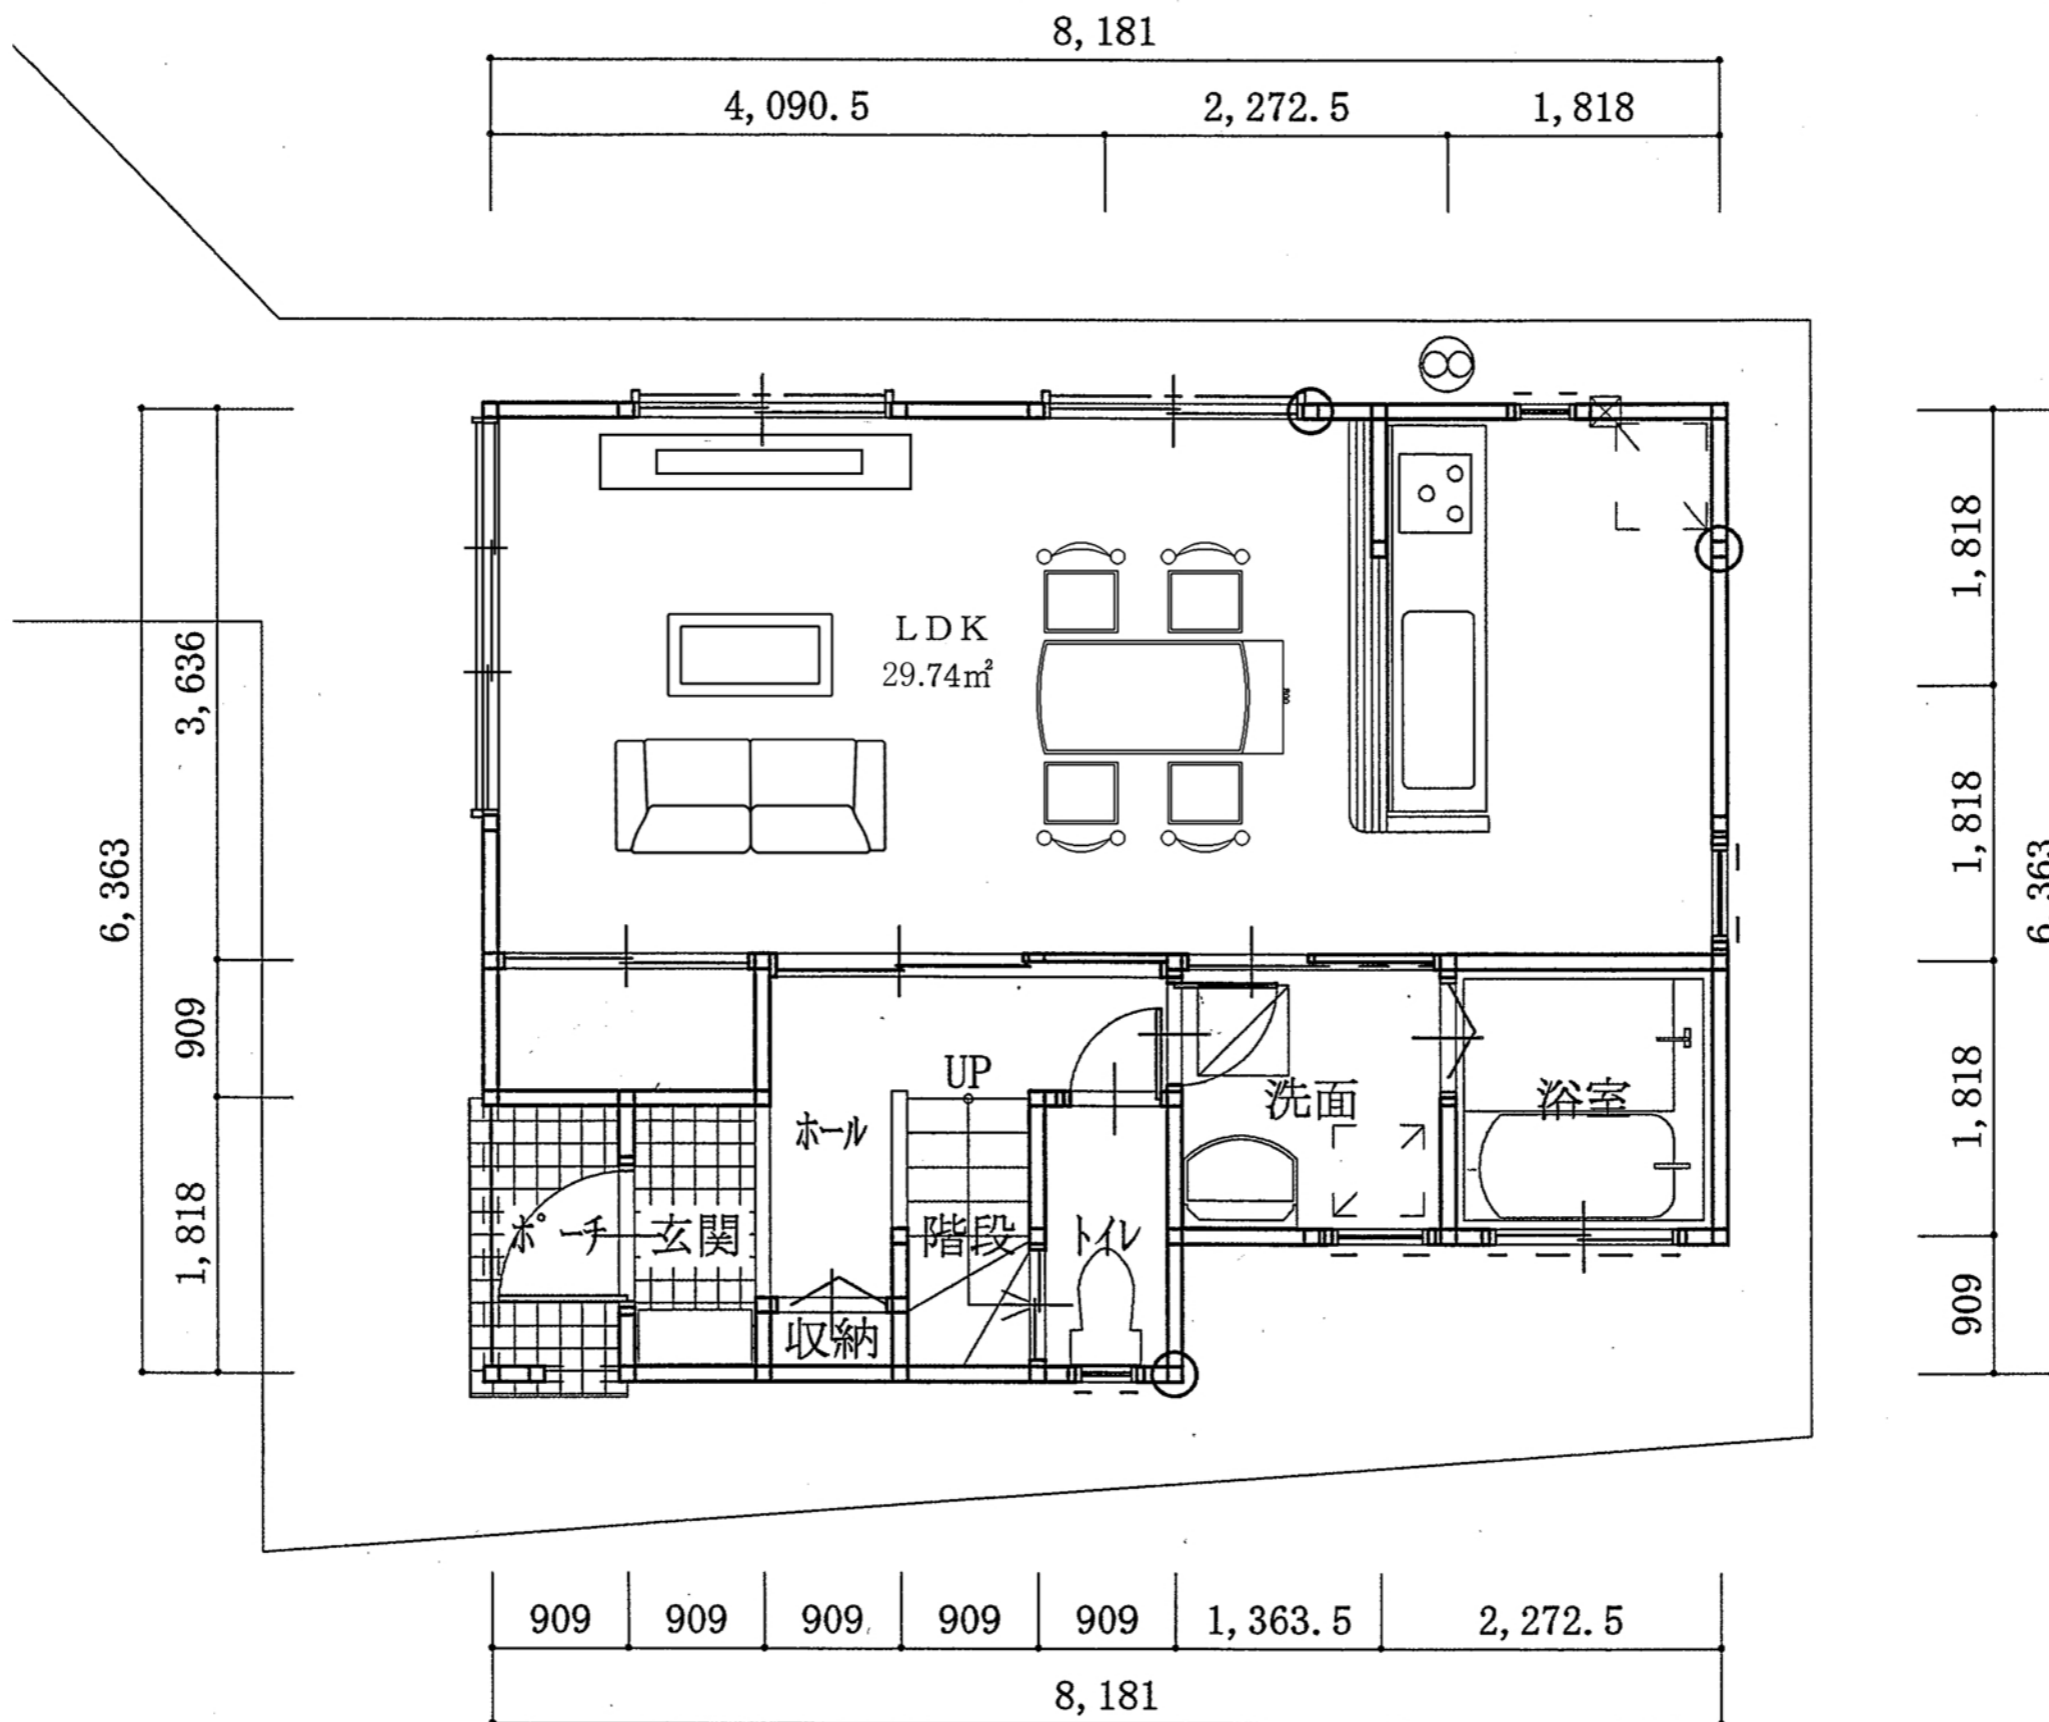


LDK採光検討
 必要採光面積 29.74/7=4.24㎡
 有効採光面積 0.74×2.00×3=4.44
 K=4.73/4.84×6-1.4=4.46…3

- 凡 例
- ⊙ — 通し柱120×120
 - — 管 柱105×105
 - ▲ — 筋かい 90×45
 - 2階出隅/柱ハ金物ニテ緊結

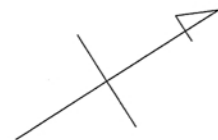

1F 平面図 1/50

株式会社インフォマティクス AEC事業部
 神奈川県川崎市幸区大宮町1310 TEL 044-520-0847

承認担当

縮 尺
 1/50
 設計年月日
 2013/03/06

工事名称 鶴ヶ峰 4-C
 図面名称 1階 平面図